

COMUNE DI CALAMANDRANA

Provincia di Asti

**Piano Esecutivo Convenzionato di Libera Iniziativa
(PECLI) in area DC3 di PRG
Aggiornamento**

Proponenti:

BELLORA S.A.S. di Bellora Franco, Adelio, Fabrizio & C - Corso IV Novembre 41 Santo Stefano Belbo (CN)

OLAMEF S.R.L. Reg. San Vito 86 - Calamandrana (AT)

All. 3

oggetto:

TAVOLA

Inquadramento generale

1

Novembre 2025

scale varie

Progetto:

Arch. Ezio Bardini

Studio Bardini Associati

Via Brofferio 100 - Asti (14100)

Estratto ortofoto scala 1:20.000

San Marzano Oliveto

Calamandrana


Canelli

Cassinasco

Rocchetta Palafea




Estratto ortofoto scala 1:5.000

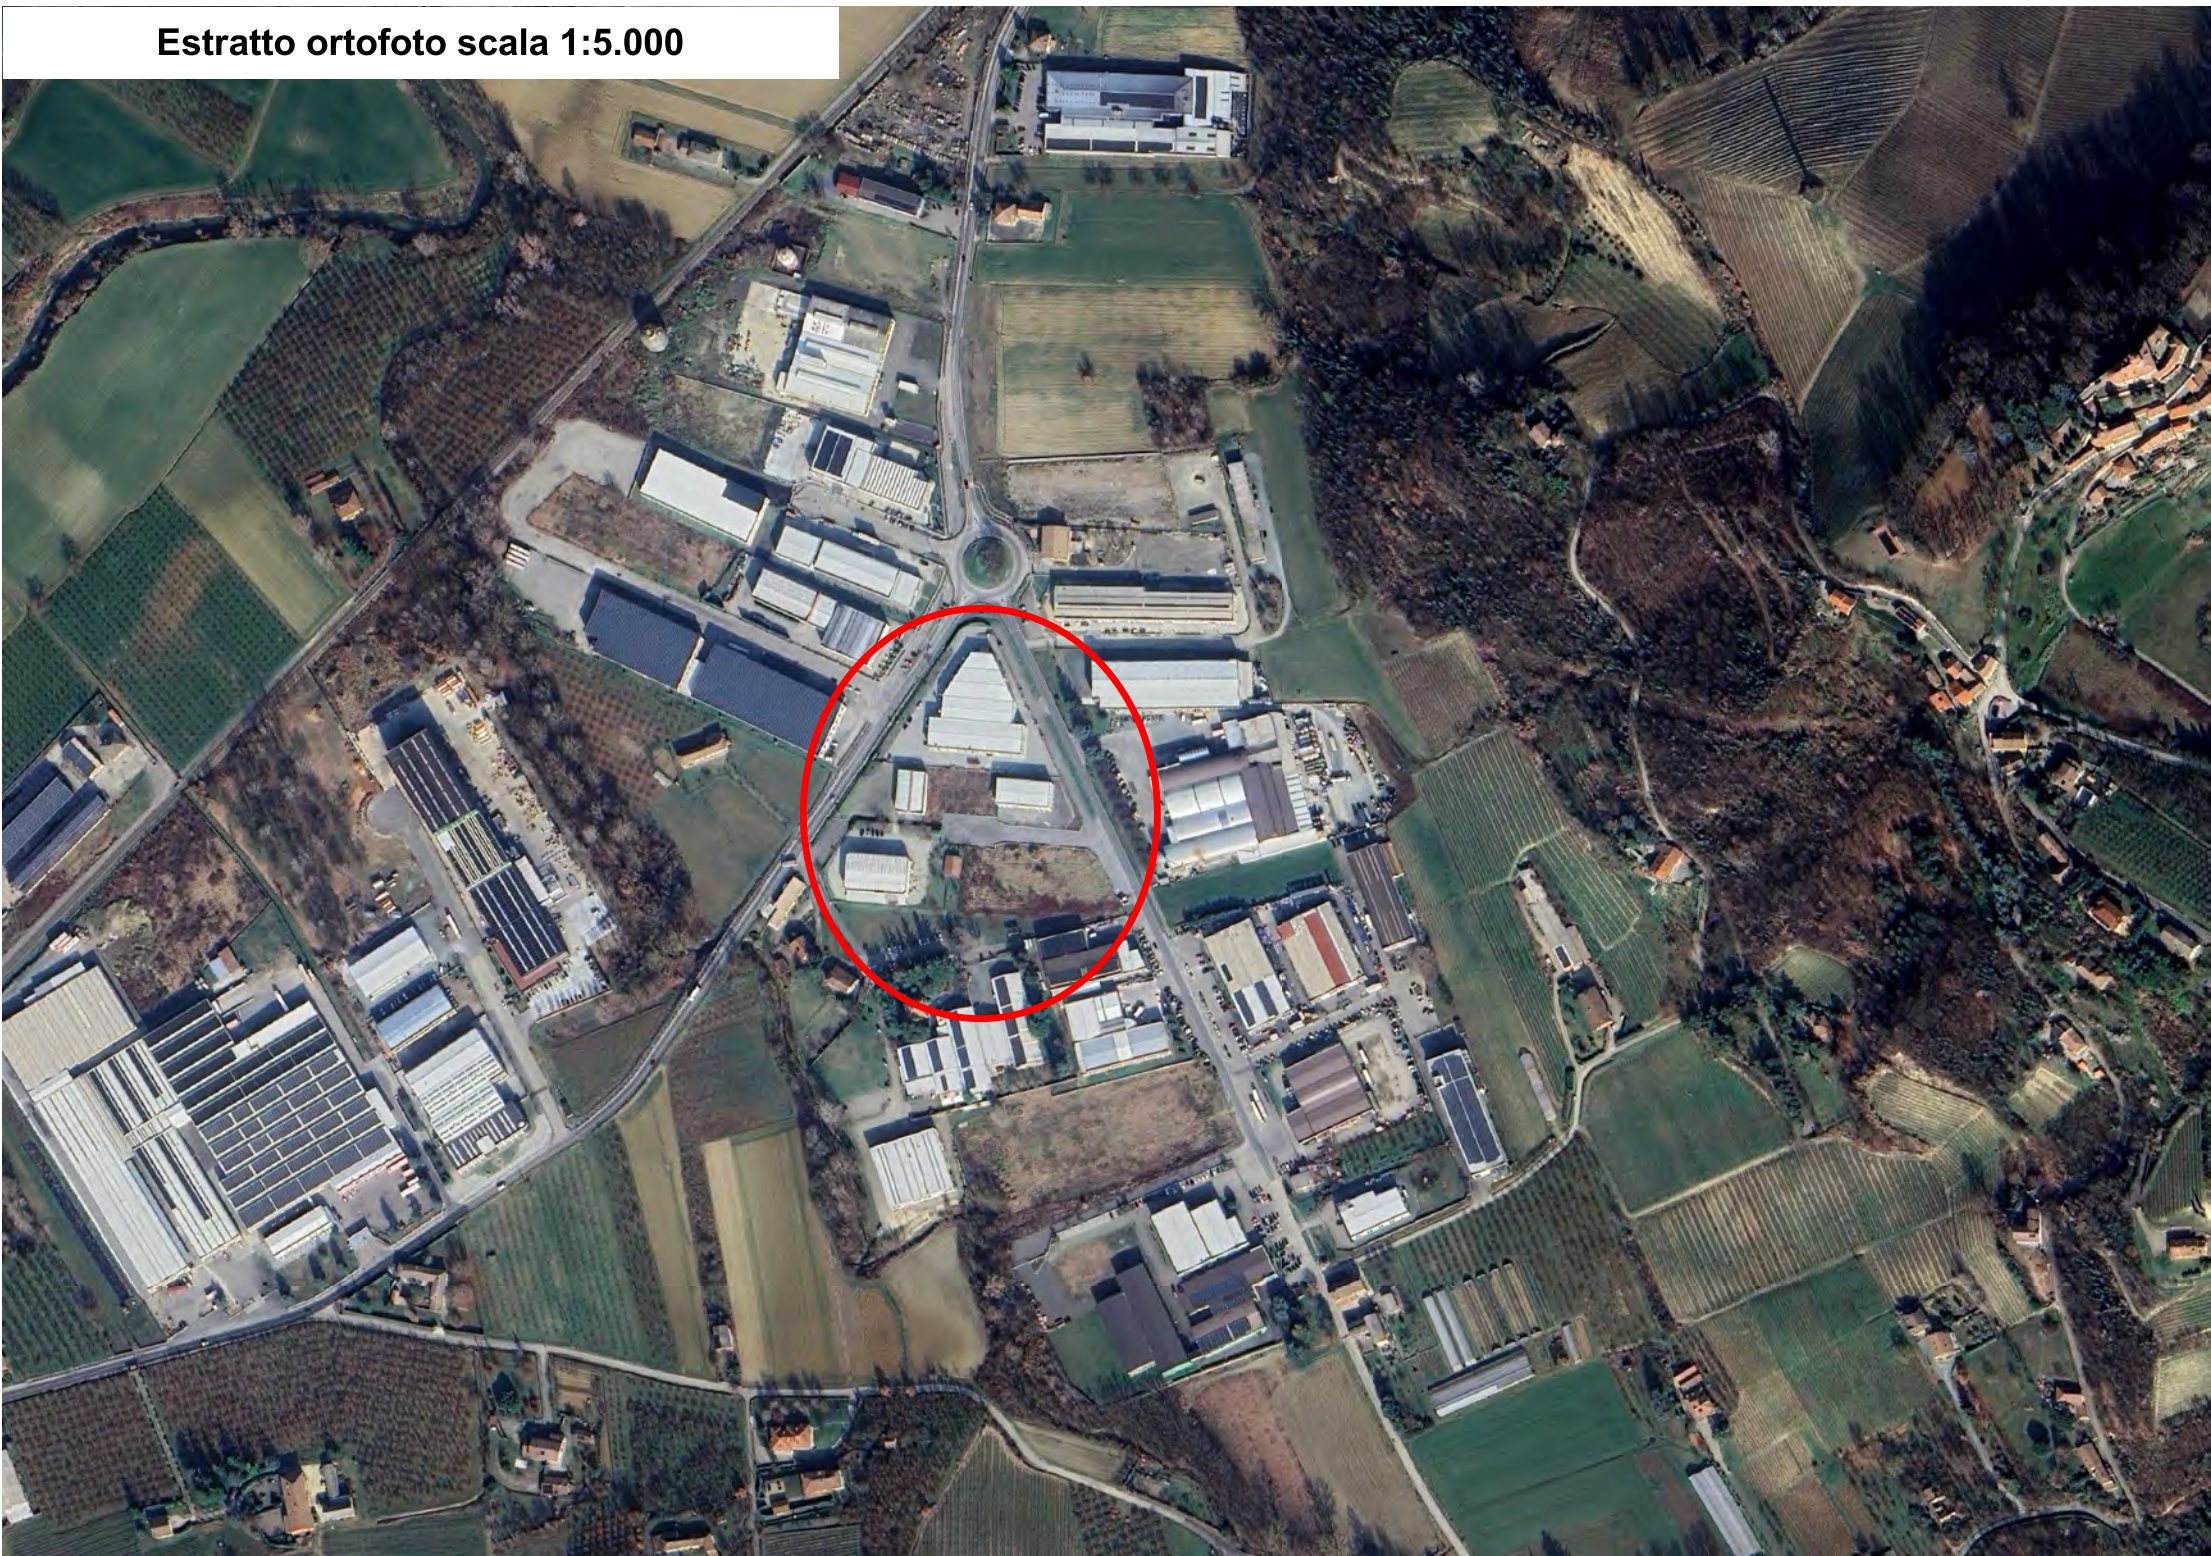


Estratto ortofoto scala 1:2.000



Estratto BDTRE (Base Dati Territoriale di Riferimento degli Enti piemontesi) scala 1:10.000

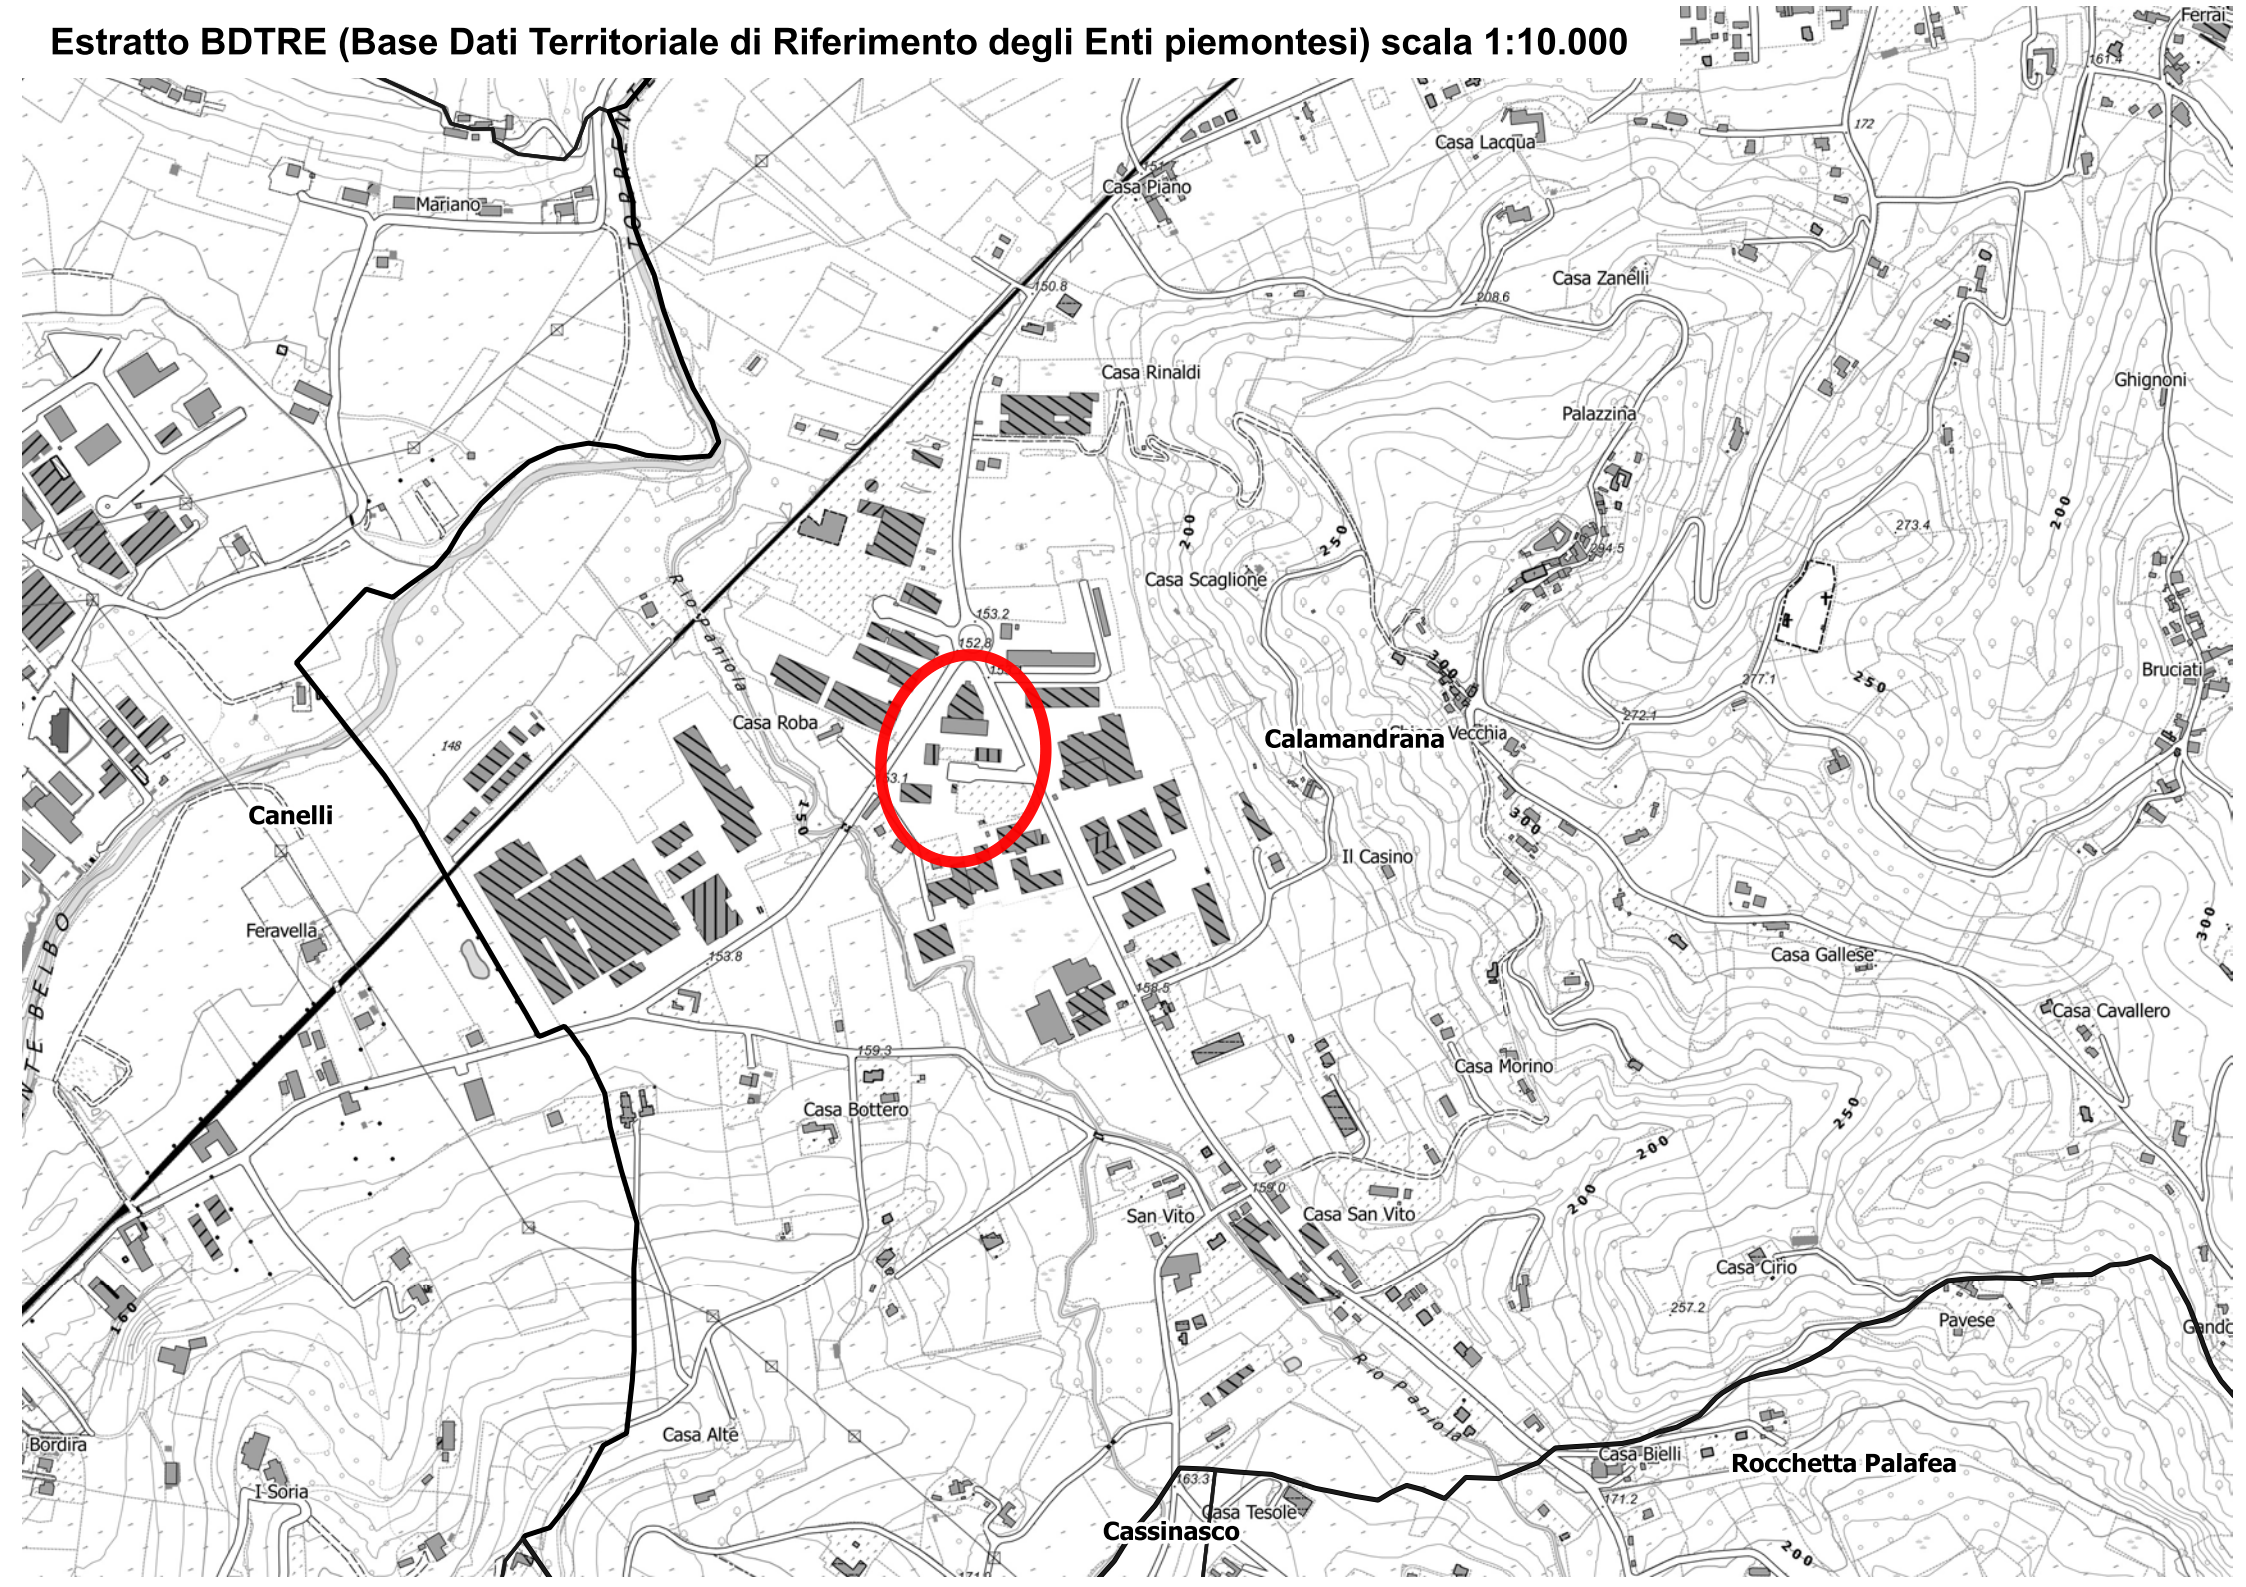

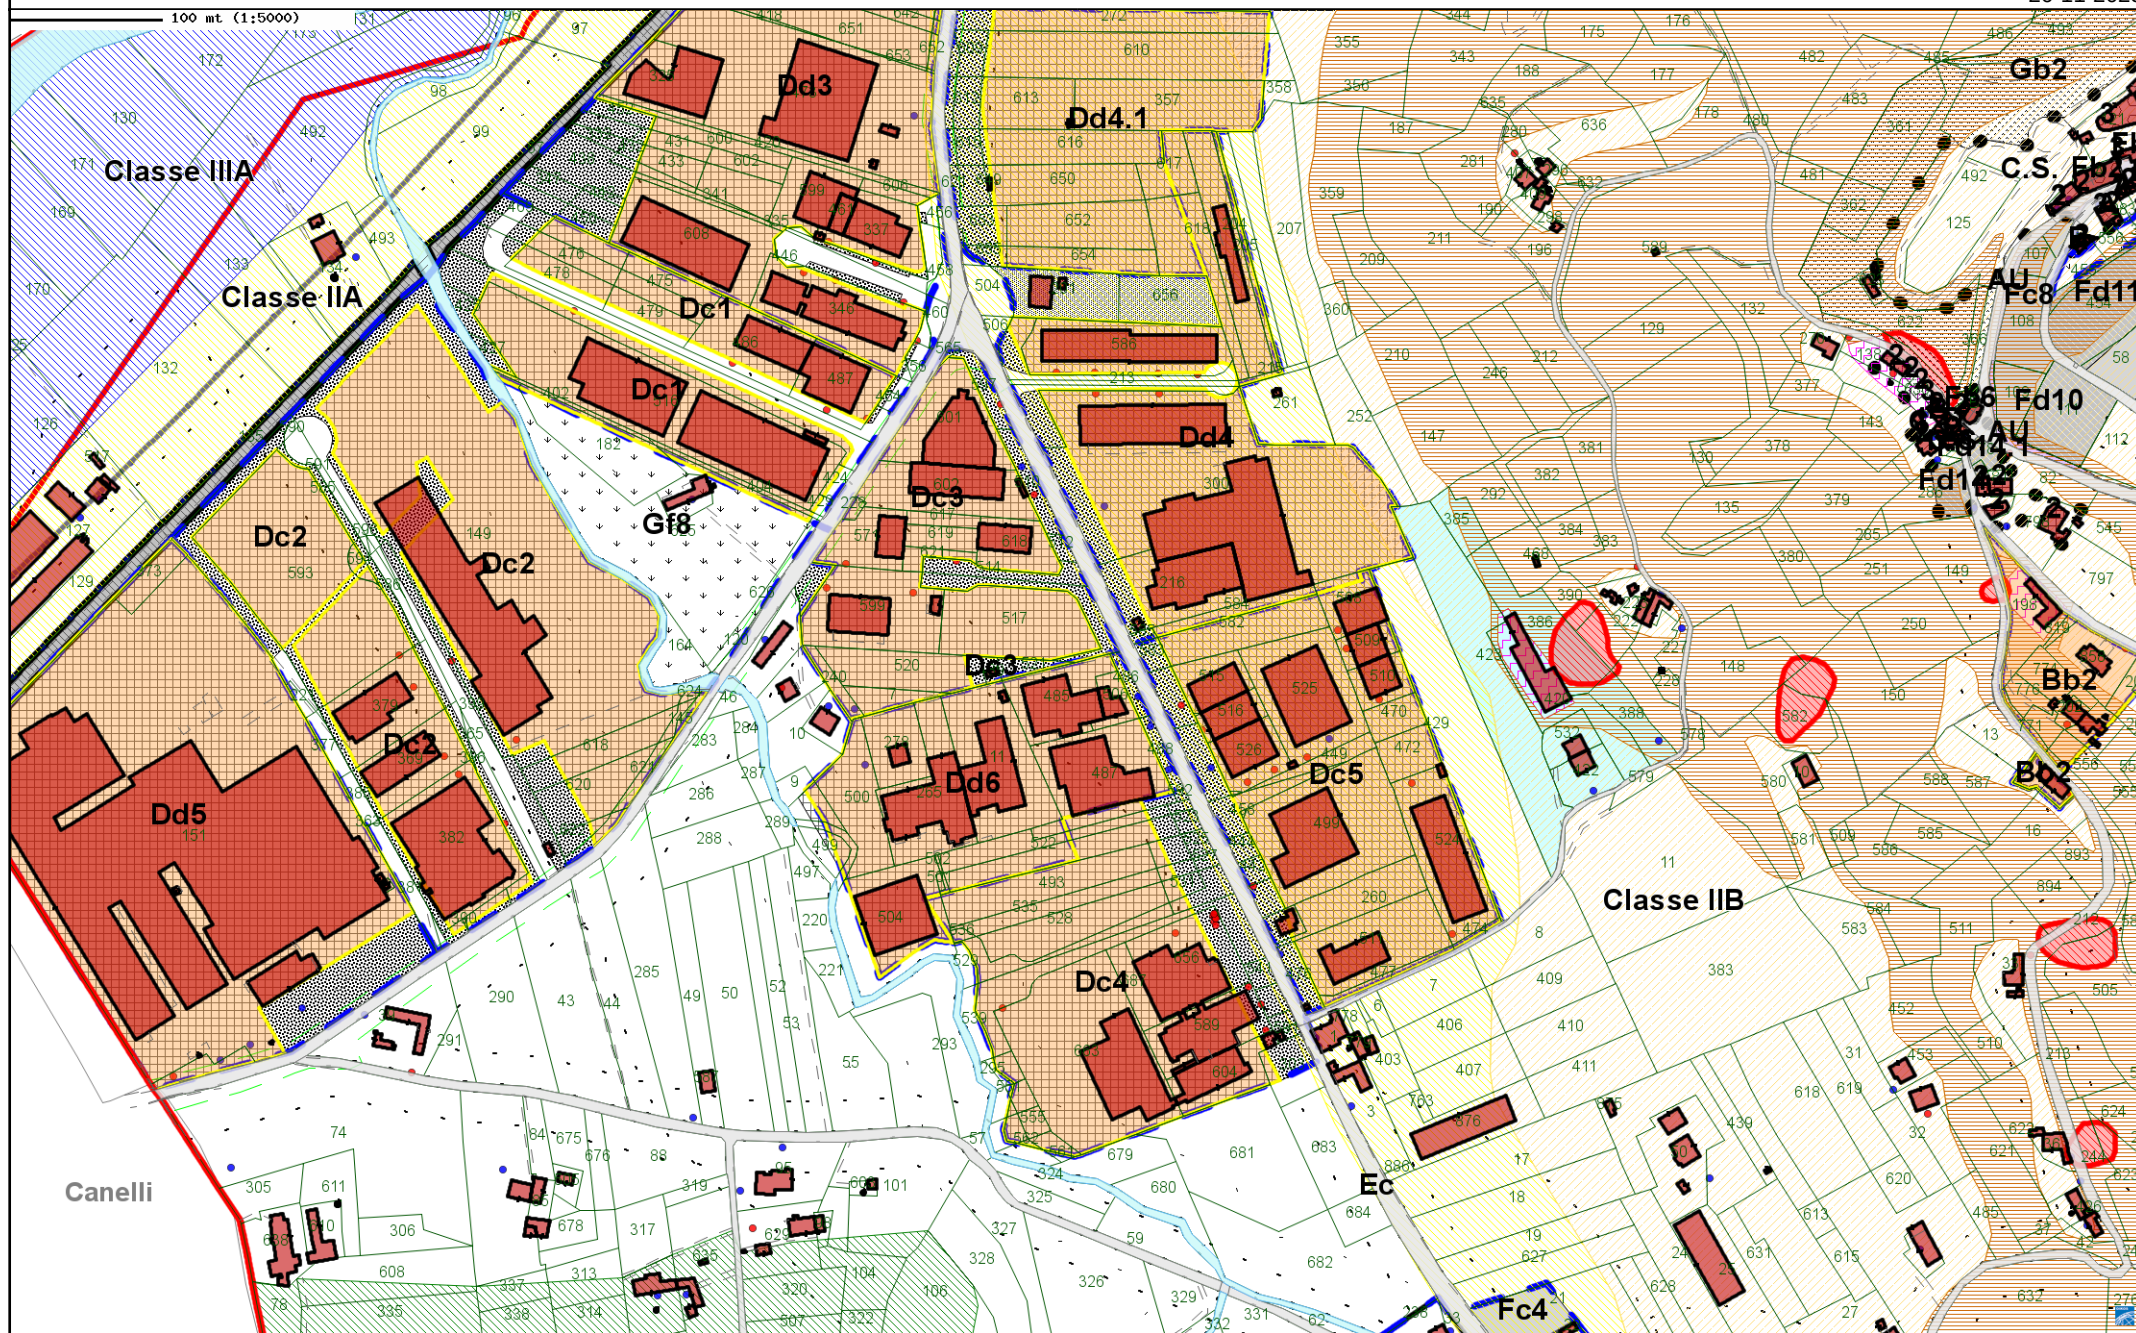



Estratto Catastale (scala 1:2.000)

