

COMUNE DI CALAMANDRANA
Provincia di Asti

**Piano Esecutivo Convenzionato di Libera Iniziativa
(PECLI) in area DC3 di PRG
Aggiornamento**

Proponenti:

BELLORA S.A.S. di Bellora Franco, Adelio, Fabrizio & C - Corso IV Novembre 41 Santo Stefano Belbo (CN)
OLAMEF S.R.L. Reg. San Vito 86 - Calamandrana (AT)

All. 3

TAVOLA


4

Novembre 2025

scala 1: 2.000

Progetto:

Arch. Ezio Bardini
Studio Bardini Associati
Via Brofferio 100 - Asti (14100)

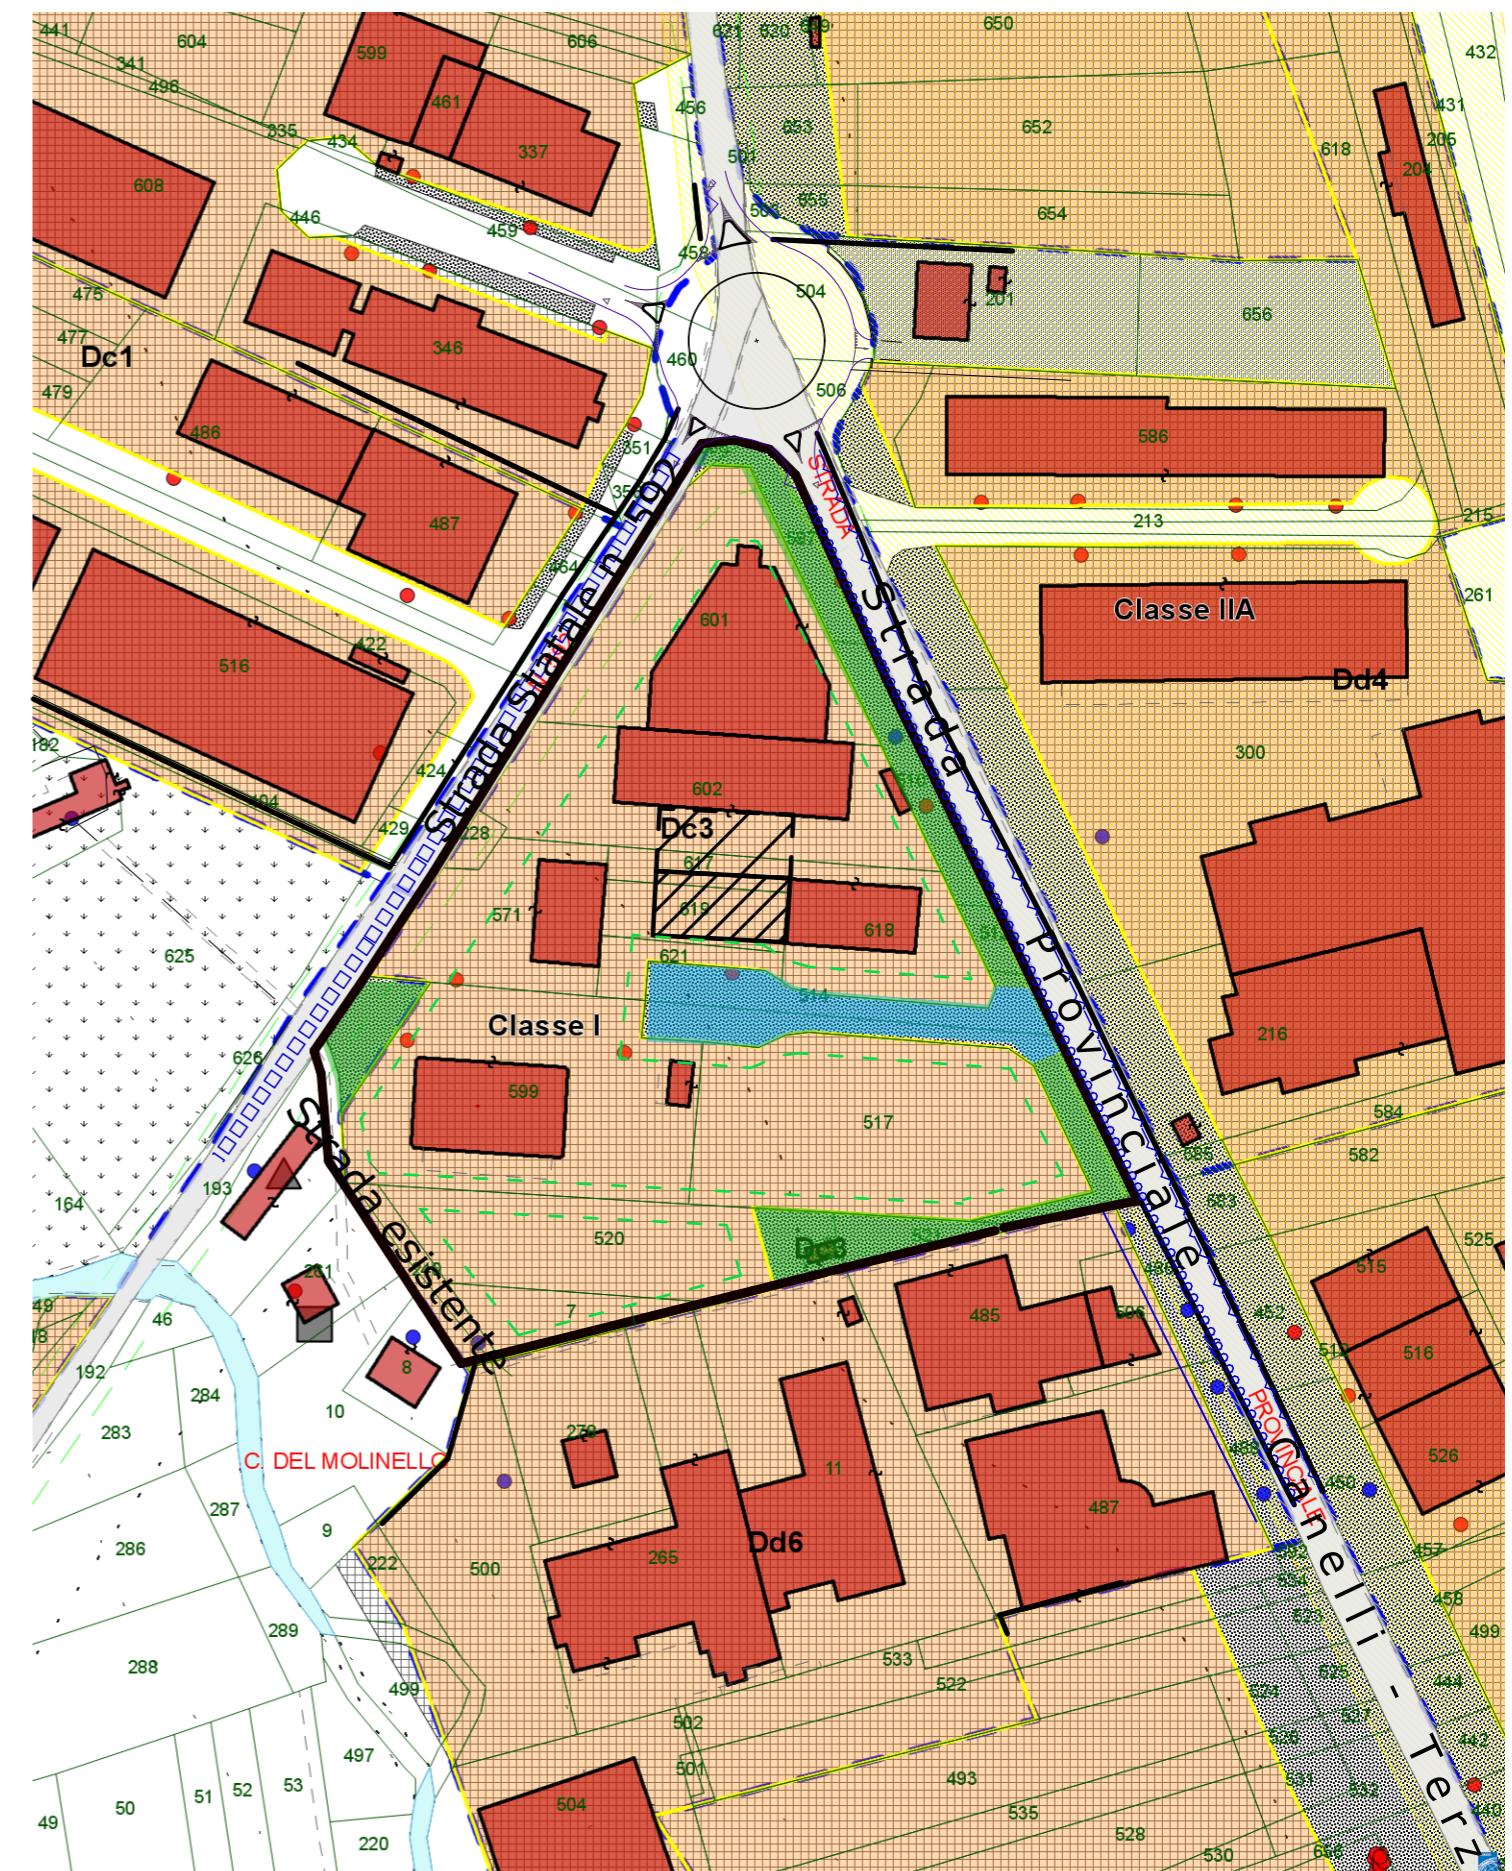

LEGENDA

Indicazione di fabbricato in progetto da specificare in fase esecutiva

Indicazione di tettoia in progetto da specificare in fase esecutiva

Identificazione del campo di edificabilità

Indicazione aree per servizi ed infrastrutture pubbliche (già cedute al Comune)

Are per verde, parcheggi ecc.

Are per viabilità pubblica e spazi di manovra e di sosta